



Č.j.: 2095/18

Město Lišov, na základě usnesení zastupitelstva města č. 19/2018, ze dne 26. 3. 2018, v souladu s ustanovením § 39 zákona č. 128/2000 Sb. o obcích (obecní zřízení), ve znění pozdějších předpisů, tímto zveřejňuje záměr města

SMĚNIT

1/ nemovitou věc – pozemek KN parc.č. 453/3 – ostatní plocha, manipulační plocha, o výměře 153 m², v k.ú. Lišov, vlastník pozemku – Město Lišov, třída 5. května 139/156, 373 72 Lišov, který nově vznikne geometrickým plánem pro rozdělení pozemku, oddělením z nemovité věci – pozemku KN parc.č. 453/2 – ostatní plocha, manipulační plocha, o výměře 357 m²,

2/ nemovitou věc – pozemek KN parc.č. 546/136 – orná půda, o výměře 271 m², v k.ú. Lišov, vlastník pozemku – paní Markéta Doubková, bytem O. Nedbala 330/22. 370 05 České Budějovice, který nově vznikne geometrickým plánem pro rozdělení pozemku, oddělením z nemovité věci – pozemku KN parc.č. 546/120 – orná půda, o výměře 8112 m², a pozemku KN parc.č. 2159/13 - ostatní plocha, ostatní komunikace, o výměře 54 m²,

vše v k. ú. Lišov.

Záměr Města Lišov, směnit výše uvedené nemovité věci – pozemky, bude vyvěšen na úřední desce MěÚ Lišov po dobu nejméně 15-ti dnů. V této době zveřejnění se mohou občané Města Lišov k tomuto záměru směny vyjádřit a písemně předložit své případné nabídky, připomínky a návrhy v podatelně MěÚ Lišov, nejpozději do 25. 5. 2018, do 12:00 hodin.

Příloha: kopie katastrální mapy s vyznačením předmětu směny, kopie geometrického plánu

Zpracoval: Daniel Faktor




.....
Bc. Jiří Švec
starosta města Lišov

Vyvěšeno na úřední desce, dne: 27. 3. 2018

Sejmuto z úřední desky, dne:

Městský úřad Lišov-odbor vnitřních věcí-podatelna
Číslo evid. 431/18 číslo jednací 2095/18 za odbor Hřiv
Tato písemnost bude na úřední desce po dobu dnů
Vyvěsil dne 27.3.18 jméno Hřiv podpis Hřiv
Sejmul dne: jméno podpis

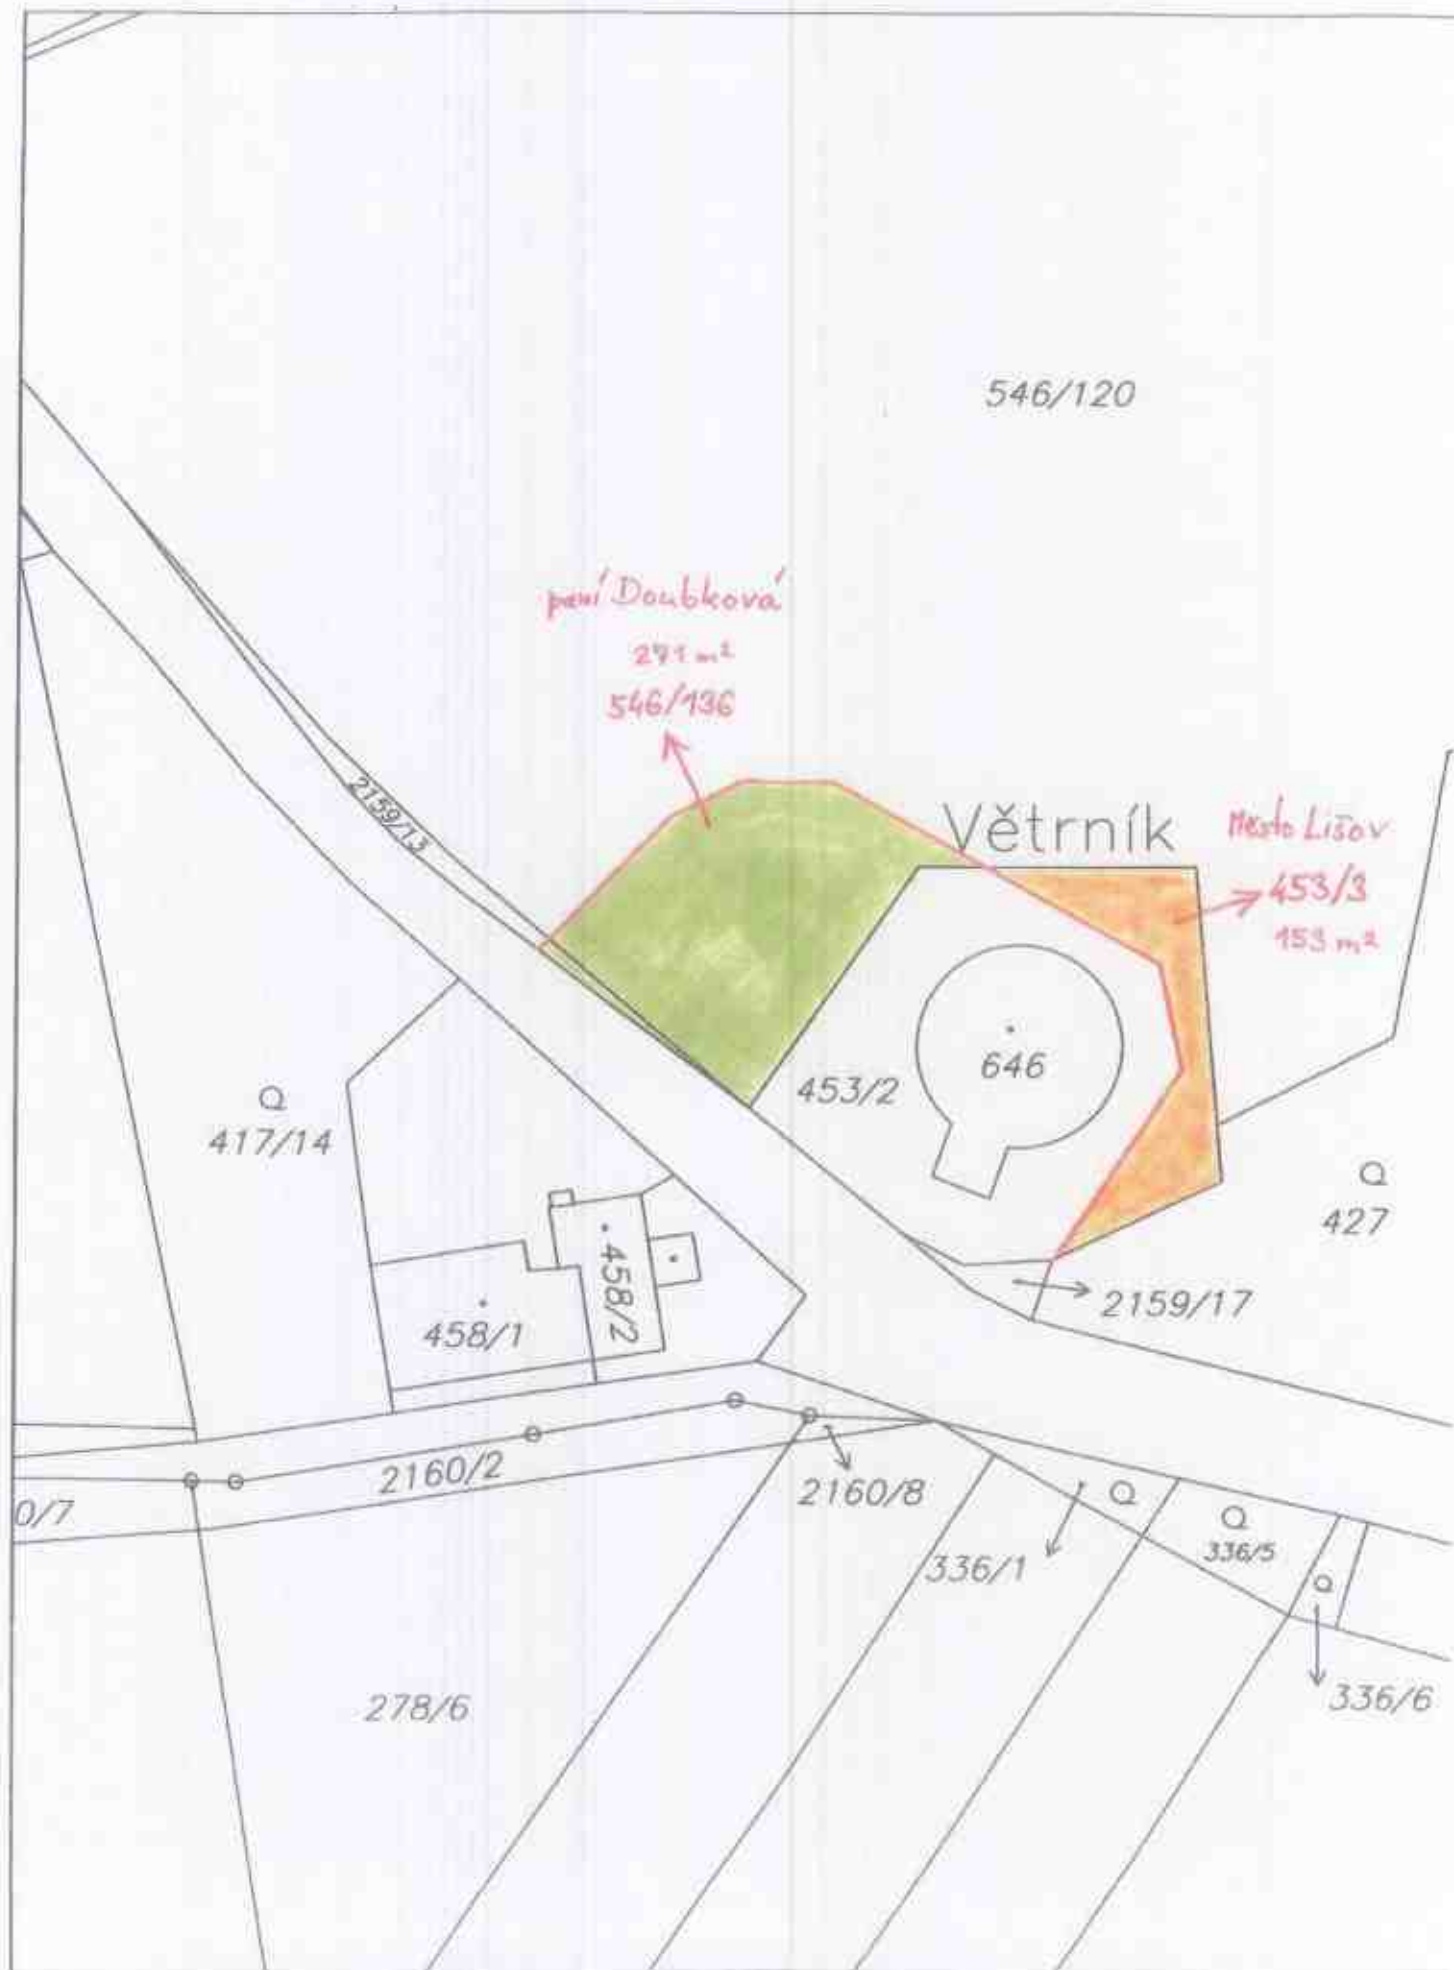

546/120

pení Doubková

291 m²
546/136

Větrník

Mesto Lišov

453/3
153 m²

646

453/2

Q
417/14

458/1

458/2

Q
427

2159/17

0/7

2160/2

2160/8

336/1

Q
336/5

278/6

Q
336/6

1:500

VÝKAZ DOSAVADNÍHO A NOVÉHO STAVU ÚDAJŮ KATASTRU NEMOVITOSTÍ															
Dosavadní stav				Nový stav											
Okresní územní část - stavba	Výměra pozemků		Okresní pozemkové číslo - výměra	Výměra pozemků		Okresní pozemkové číslo - výměra	Typ stavby	Způsob evidence	Pozemky se stejnou evidencí přírodních útvarů						
	ha	m ²		ha	m ²				Okrajová v. katastrální v. přírodní v. evidenc. v. evidenc. v.	Okrajová v. evidenc. v.	Výměra dílu		Okrajová v.		
453/2	5	10	453/2	3	57	453/2	0	0	453/2	1	3	57			
			453/3	1	53	453/2	0	0	453/2	1	1	53			
546/120	81	12	546/120	76	46	546/120	0	0	546/120	371	76	46			
			546/136	2	71	546/120	0	0	546/120	371	2	66	a		
											2159/13	371	5	b	
											2159/13	371	2	71	
2159/13	54		2159/13	49		2159/13	0	0	2159/13	371	49				
				86	76					86	76				

Výkaz údajů o bonitovaných půdně ekologických jednotkách (BPEJ) k parcelám nového stavu											
Parcelní číslo podle katastru nemovitostí		Kód BPEJ	Výměra		BPEJ na dílu parcely	Parcelní číslo podle katastru nemovitostí		Kód BPEJ	Výměra		BPEJ na dílu parcely
základní evidenc.	aktualizovaná evidenc.		ha	m ²		ha	m ²		ha	m ²	
546/120		73214	47	63							
		73204	76	46							
			76	46							
546/136		73204	2	71							

GEOMETRICKÝ PLÁN pro rozdělení pozemku		Geometrický plán vznikl úřední veřejnou podstatou (stavba)		Geometrický plán vznikl úřední veřejnou podstatou (stavba)	
Jméno příjemce: Ing. Dagmar Malechová		Číslo příjmu: 1293/1995		Číslo příjmu: 1293/1995	
Datum: 3. ledna 2016		Datum: 3. ledna 2016		Datum: 3. ledna 2016	
Vytvořitel: Ing. Dagmar Malechová Hradeb 798/8, 373 72 Lázeň IČO: 43850197, mob: 602 251 336		Katastrální úřad veškeré vzhledem k par. 117		Vytvořitel: Ing. Dagmar Malechová	
Číslo plánu: 1951-99/2017		KÚ pro Jihočeský kraj KP České Budějovice Ing. Drahomíra Vondrášková PGP-17/2018-301 2018.01.09 11:32:24 CET		Výkres vypracoval geometrický plán v elektronické podobě elektronicky v katastrálním úřadu v Lázních u Českých Budějovic	
Město: Lázeň					
Kód katastrálního území: Lázeň					
Město: Lázeň					
Město: Lázeň					

Seznam souřadnic (S-JTSK)
 Číslo bodu Souřadnice pro zápis do KN
 Y X Kód kv. Poznámka

K.ú.	Lišov (685178)				
201-33	747016.10	1162557.09	8	beton.sl.plotu,	barva
201-101	747037.29	1162546.46	8	beton.sl.plotu	
201-102	747025.64	1162529.45	8	beton.sl.plotu	
201-103	747006.40	1162529.47	8	beton.sl.plotu	
201-111	747057.46	1162529.15	8	dočasně kolík	
1588-711	747057.39	1162531.17	8	dočasně kolík	
1	747048.07	1162538.26	8	plástový mezník	
2	747047.55	1162537.66	8	kolík	
3	747037.36	1162525.90	3	kolík	
4	747034.00	1162524.00	3	kolík	
5	747029.65	1162524.27	3	kolík	
6	747020.65	1162529.46	3	kolík,	barva na plotě
7	747010.50	1162535.30	3	kolík	
8	747007.68	1162542.77	3	kolík	

Pozn.: lamové body ohrožené stavbou jsou označeny kolíky.
 - § 91 odst.6 katastrální vyhlášky.

