



Magistrát města České Budějovice

Odbor dopravy a silničního hospodářství
nám. Přemysla Otakara II. 1/1

60/18

Magistrát města České Budějovice
Ing. Jaroslav Mráz
Odbor dopravy a silničního hospodářství
Kněžská 19
370 92 České Budějovice

Internet: <http://www.c-budejovice.cz>

MĚSTSKÝ ÚŘAD LIŠOV	Č. dop.: HJ
Došlo: 12-04-2018	Ukl. zř.: [Signature]
Čís. j.: 2473/18	
Prilohy:	

viz rozdělovník

sp. zn.: ODSH/4823/2018 Tal
č. j.: ODSH/4823/2018-2

vyřizuje: Antonín Talafous
tel.: 386804405

e-mail: talafousa@c-budejovice.cz

datum: 11.4.2018

VEŘEJNÁ VYHLÁŠKA

OPATŘENÍ OBECNÉ POVAHY

STANOVENÍ PŘECHODNÉ ÚPRAVY PROVOZU

Odbor dopravy a silničního hospodářství Magistrátu města České Budějovice jako příslušný orgán státní správy pro stanovení místní a přechodné úpravy provozu na pozemních komunikacích podle § 124 odst. 6 zákona č. 361/2000 Sb. o provozu na pozemních komunikacích, ve znění pozdějších předpisů (dále jen „zákon č. 361/2000 Sb.“), obdržel dne 28.3.2018 žádost navrhovatele:

stanoví

opatření obecné povahy, kterým se stanoví přechodná úprava provozu na místní komunikaci Velechvín v úseku obce Velechvín v kat. území Velechvín.

o kterou požádal žadatel:

Jiří Jokl - Budějovické dopravní stavby,
Hlinsko 56, 370 01 České Budějovice - IČ: 42417473

Důvod: oprava místních komunikací Velechvín.

Termín: ve dnech - od 11. 4. 2018 – 30. 6. 2018

Vyjádření příslušného orgánu policie je přílohou tohoto stanovení.

Přechodná úprava provozu bude provedena v rozsahu dopravních značek, dopravních zařízení a podmínek stanovených ve vyjádření Policie ČR, Krajské ředitelství Policie Jihočeského kraje Dopravní inspektorát, Poštovní příhrádka č. 125, 371 05 České Budějovice ze dne 4. 4. 2018 pod Č.j.: KRPC-185-118/Č.j-2018-020106 - viz DIO.

Při umístění dopravního značení musí být splněny tyto podmínky:

1. Stanovené dopravní značení bude instalováno v souladu se zákonem č. 361/2000 Sb. a vyhláškou č. 294/2015 Sb. samostatně na přenosných červenobílých stojanech nebo sloupcích.
2. Dopravní značky budou umístěny spodní hranou nejméně 0,5 m nad niveletou vozovky komunikace a v souladu s TP 66.
3. Musí být užito jen dopravního značení a dopravních zařízení dle Vzorových list č. 6.1. Svislé dopravní značení (schváleno MDS - OPK Č.j.: 26300/2001 ze dne 09. 07. 2001) použít v základním

- rozměru retroreflexního provedení třídy 1. Dopravní značení bude provedeno odbornou firmou podle schváleného dopravně inženýrského opatření, které tvoří přílohu této úpravy.
4. Trvalé dopravní značení, které by bylo v rozporu se značením přechodným, bude překryto škrtačí páskou.
 5. Je zakázáno používat jiných improvizovaných způsobů upevnění dopravních značek.
 6. Dopravní značení, jehož schéma je nedílnou součástí tohoto stanovení, bude instalováno pouze v souladu s povolením zvláštního užívání nebo uzavírky pozemní komunikace.
 7. Výstražná světla musí být v činnosti po celou dobu umístění přechodného dopravního značení.
 8. Práce nutno realizovat takovým způsobem, který zajistí jeden jízdní pruh široký nejméně 2,75 m pro oba směry jízdy.
 9. V případě nezbytného doplnění dopravního značení ze strany žadatele (havárie, povětrnostní vlivy, apod.) je žadatel povinen projednat tuto skutečnost s Policií ČR, Krajským ředitelstvím Policie Jihočeského kraje Dopravního inspektorátu, Poštovní příhrádka č. 125, 371 05 České Budějovice a silničním správním úřadem, který vydal toto stanovení.

Za instalaci a předepsaný stav dopravního značení zodpovídá: **Jiří Jokl - Budějovické dopravní stavby, Hlinsko 56, 370 01 České Budějovice - IČ: 42417473**

Zodpovědný pracovník: pan Jiří Jokl - tel.: 602 469 025

10. Toto stanovení nenahrazuje povolení příslušného silničního správního úřadu ke zvláštnímu užívání nebo uzavírce pozemní komunikace a platí pouze v rozsahu údajů uvedených v příloze situace.

Žadatel je po celou dobu provádění prací zodpovědný za dopravní značení a bezpečnost dopravy v uvedeném úseku !

Po jejich skončení bude přechodné dopravní značení neprodleně odstraněno a uvedeno do původního stavu.

Všichni pracovníci pro zajištění bezpečnosti provozu a úklidu silnice budou vybaveni reflexním oblečením.

V případě špatné viditelnosti stavba musí být zajištěna osvětlením S7 / Přerušované žluté světlo/.

Odůvodnění:

Dne 28. 3. 2018 podal žadatel: Jiří Jokl - Budějovické dopravní stavby, Hlinsko 56, 370 01 České Budějovice - IČ: 42417473, žádost o stanovení přechodné úpravy provozu na pozemní komunikaci pro úpravu provozu na místní komunikaci Velechvín z důvodu omezení provozu na pozemní komunikaci pro provedení stavebních prací je: oprava místních komunikací Velechvín.

Pro stanovení místní úpravy provozu bylo opatřeno výše citované písemné vyjádření Policie ČR, Krajského ředitelství Policie Jihočeského kraje Dopravního inspektorátu, 371 05 České Budějovice: Souhlas od Město Lišov, 5. Května 139, 373 72 Lišov - IČ: 00245178 ze dne 27. 3. 2018, včetně předložení grafického zpracování umístění dopravního značení.

Poučení

Opatření obecné povahy nabývá účinnosti pátým dnem po dni vyvěšení veřejné vyhlášky na úřední desce. Proti opatření obecné povahy nelze podat opravný prostředek (§ 173 správního řádu).

V případě potřeby si odbor dopravy a silničního hospodářství Magistrátu města České Budějovice vyhrazuje dopravní značení doplnit nebo pozměnit.

Ing. Jaroslav Mráz
Vedoucí odboru dopravy a silničního hospodářství
Magistrátu města České Budějovice

Městský úřad Lišov-odbor vnitřních věcí-podatelná
Číslo evid. 601/18..... číslo jednací 2793/18 za odbor Hst
Tato písemnost bude na úřední desce po dobu 15 dnů
Vyvěsil dne 17.4.18 jméno HASKOVA podpis ramp
Sejmul dne: jméno podpis

Toto oznámení musí být vyvěšeno po dobu 15 dní na úřední desce Magistrátu města České Budějovice a na úředních deskách obecních úřadů v obcích, jejichž správních obvodů se má opatření obecné povahy týkat, v souladu s ustanovením § 25 odst. 2 a § 172 odst. 1 zákona č. 500/2004 Sb.

Vývěsní lhůta začíná den následující po dni vyvěšení. Poslední den této lhůty je dnem doručení. Sejmutí vyhlášky je možno následující pracovní den po posledním (15.) dni vývěsní lhůty. Po uplynutí lhůty a vyznačení údajů musí být vyhláška neprodleně vrácena odboru dopravy a silničního hospodářství Magistrátu města České Budějovice.

Vyvěšeno dne: 17.4.2018 Sejmuto dne:

Razítko, podpis orgánu, který potvrzuje vyvěšení a sejmutí oznámení

Ing. Jaroslav Mráz
vedoucí odboru dopravy a silničního hospodářství
Magistrátu města České Budějovice


Příloha: DIO

Obdrží:

navrhovatelé (dodejky)
Jiří Jokl, Krasejovka č.p. 20, Kamenný Újezd, 370 07 České Budějovice 7

Dotčené orgány

Policie ČR, Krajské ředitelství policie Jihočeského kraje, Územní odbor České Budějovice, dopravní inspektorát, IDDS: eb8ai73
Městský úřad Lišov, IDDS: ek7buzi
Město Lišov, IDDS: ek7buzi

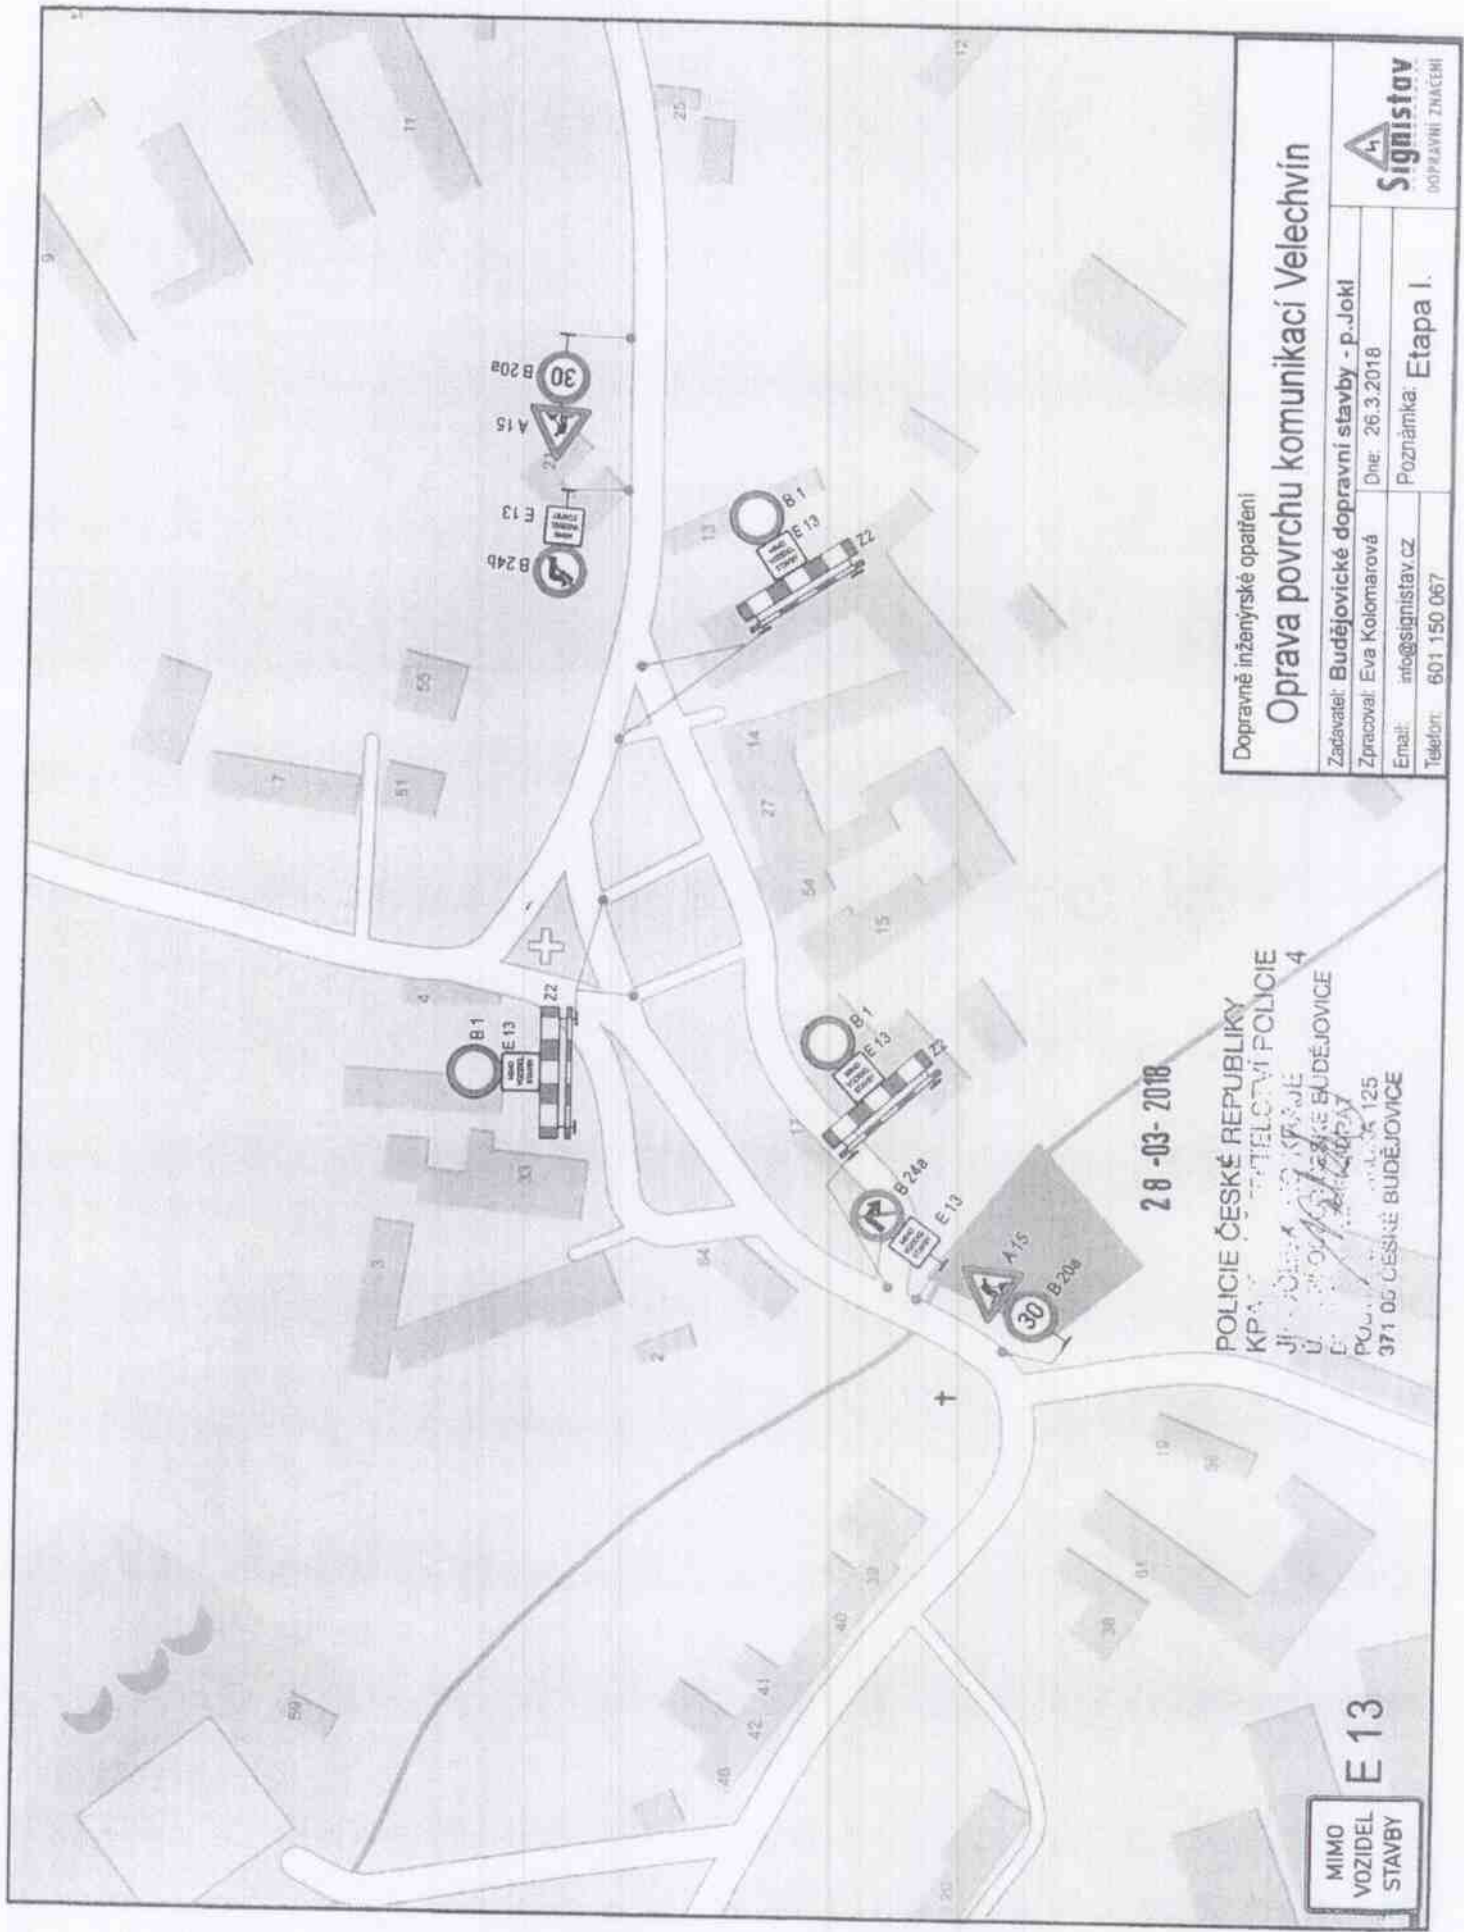

Dopravné inženýrské opatření


Oprava povrchu komunikací Velechvín

Zadávatel: **Budějovické dopravní stavby - p.Jokl**
 Zpracoval: **Eva Kolomarová** Dne: 26.3.2018
 Email: info@signistav.cz Poznámka: **Etapa I.**
 Telefon: 601 150 067



28-03-2018
 POLICIE ČESKÉ REPUBLIKY
 KPA MATELOVÁ POLICIE 4
 JIHOVÝCHODNÍ STAVBA
 U. PRŮMYSLOVÉ BUDĚJOVICE
 POUŠTĚNÝ
 371 06 ČESKÉ BUDĚJOVICE

MIMO VOZIDEL STAVBY E 13

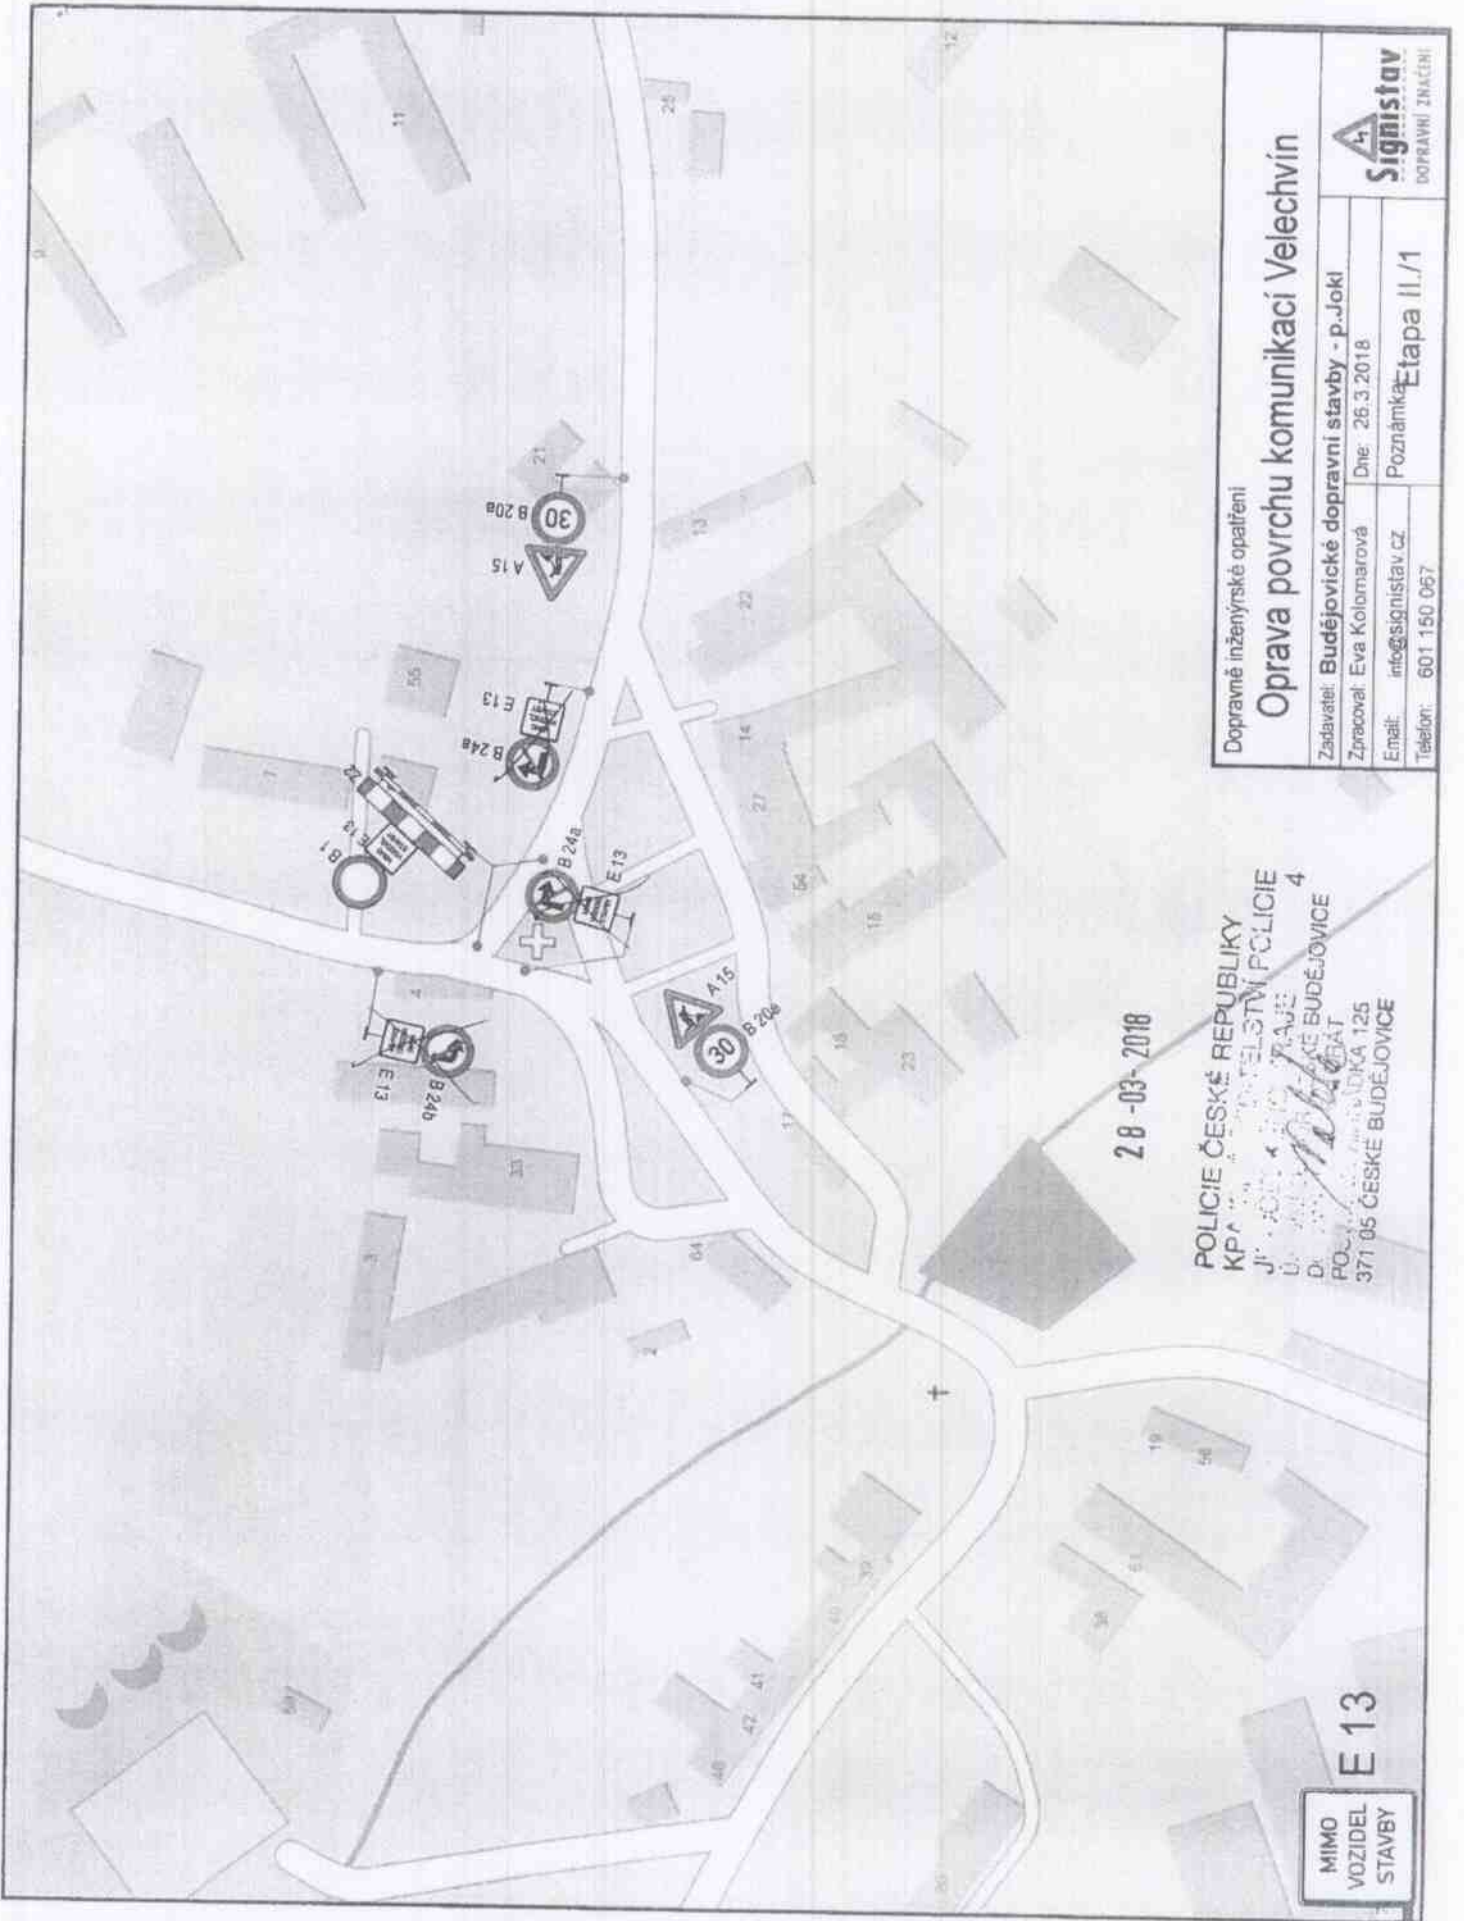

Dopravně inženýrské opatření


Oprava povrchu komunikací Velechvín

Zadavatel: **Budějovické dopravní stavby - p.Jokl**
 Zpracoval: Eva Kolmarová Dne: 26.3.2018
 Email: info@signistav.cz Poznámka: **Etapa II./1**
 Telefon: 601 150 067



28-03-2018
 POLICIE ČESKÉ REPUBLIKY
 KRAJ VYŠKÝ
 J. M. POLICEJNÍ STANICE
 Ú. J. POLICEJNÍ STANICE
 D. POLICEJNÍ STANICE
 POLICEJNÍ STANICE BUDĚJOVICE
 371 05 ČESKÉ BUDĚJOVICE

MIMO VOZIDEL STAVBY
E 13

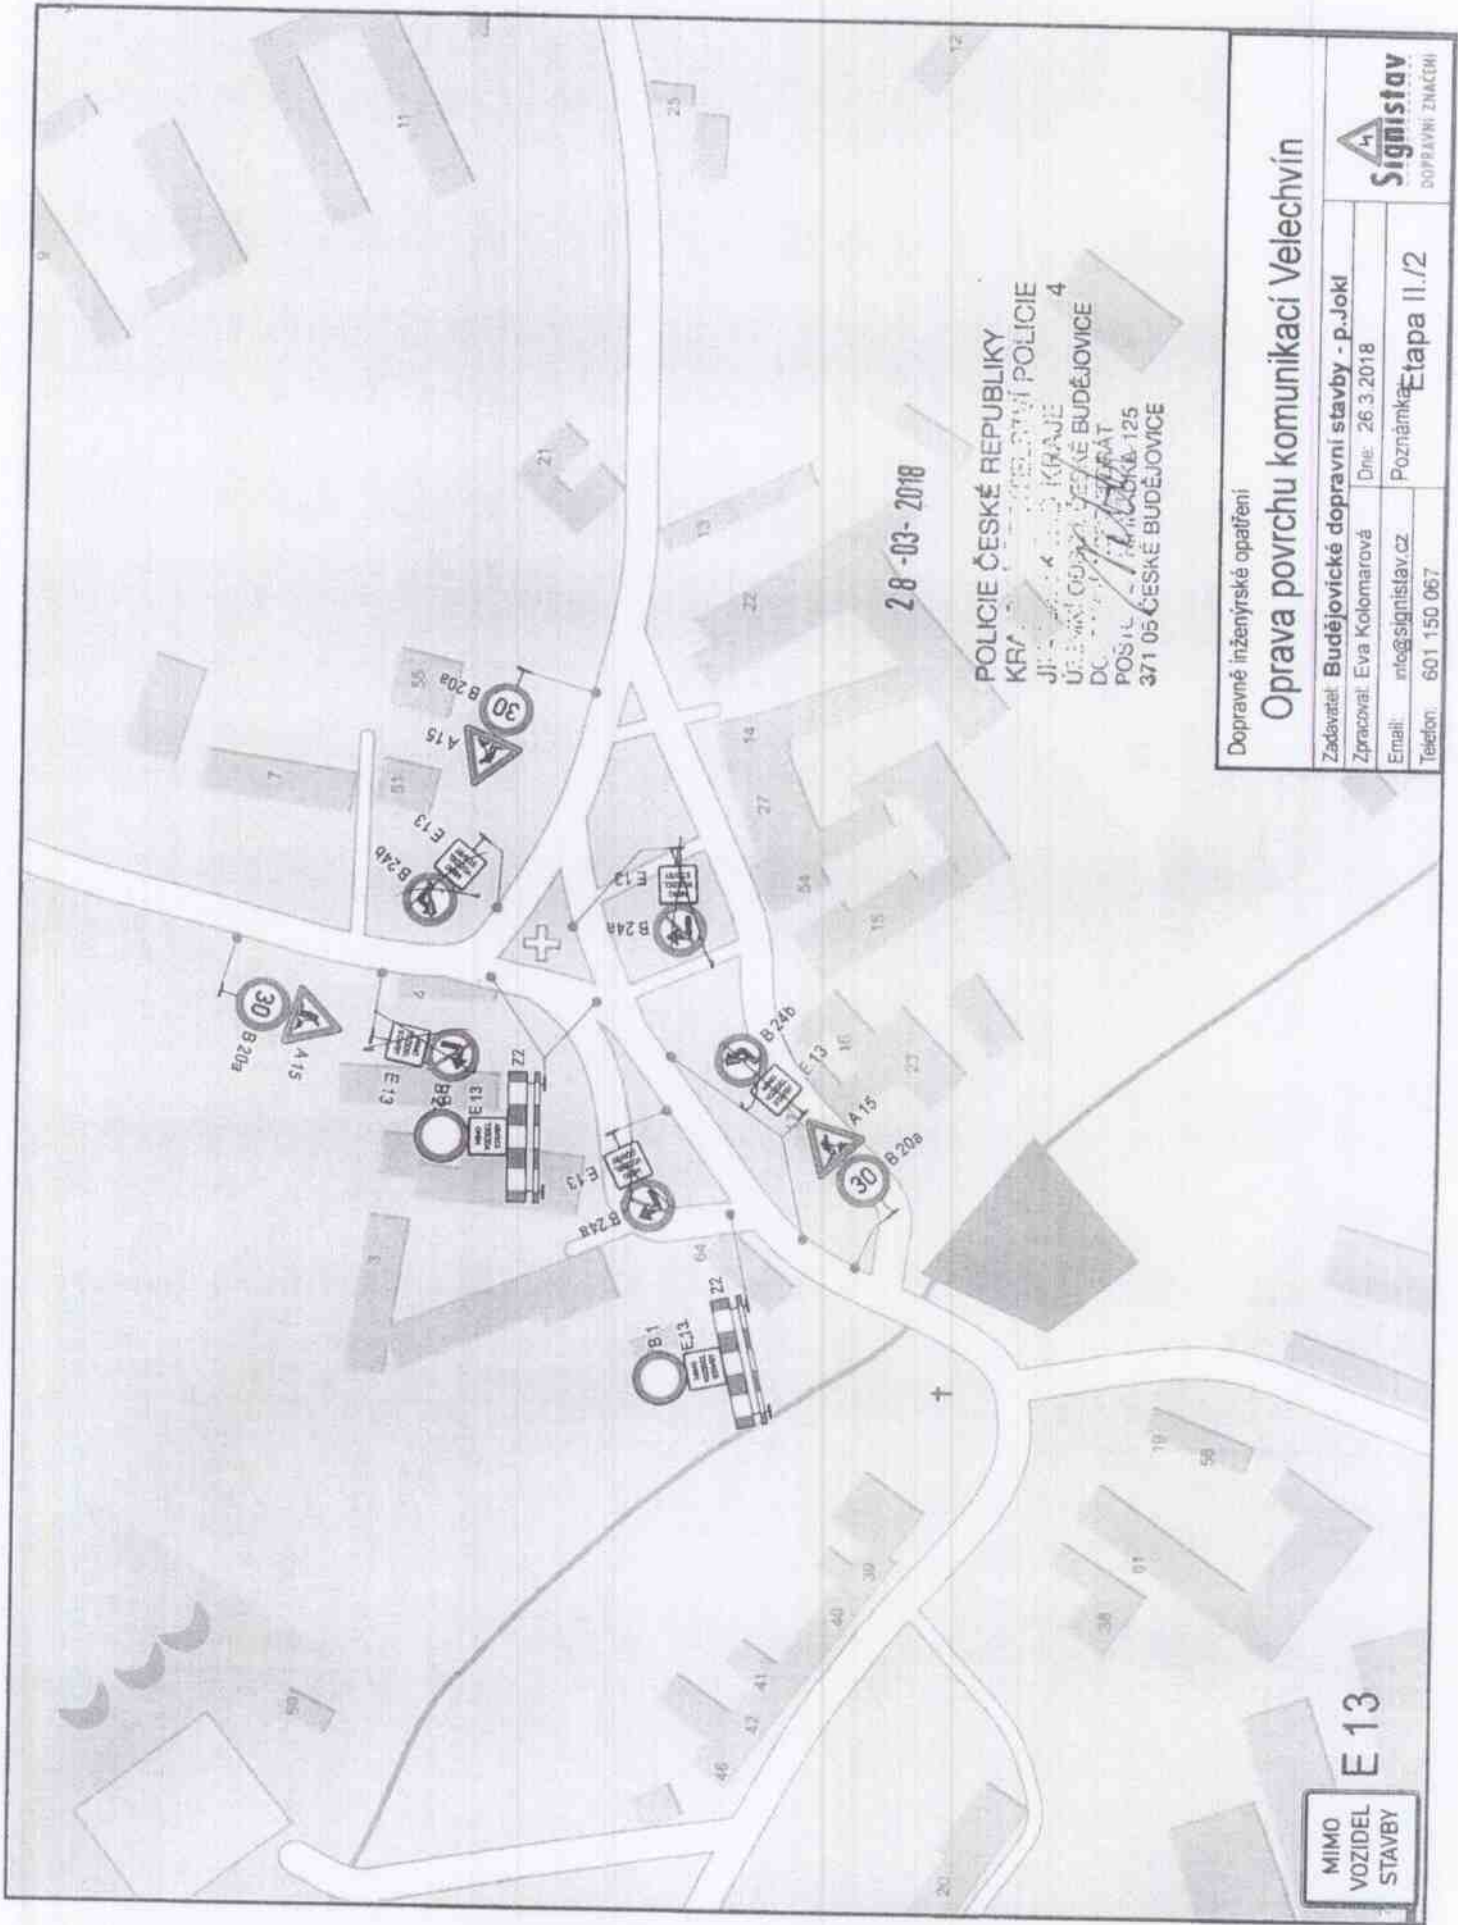

28-03-2018

POLICIE ČESKÉ REPUBLIKY
 KRÁJ VYŠŠÍHO STAVBY
 JIHOVÝCHODNÍ KRAJE 4
 ÚSTAVNÍ ODDĚLENÍ ČESKÉ BUDĚJOVICE
 DC
 POSILKOVNÁ STANICE
 371 05 ČESKÉ BUDĚJOVICE

Dopravné inženýrské opatření

Oprava povrchu komunikací Velechvín

Zadávatel: Budějovické dopravní stavby - p.Jokl
 Zpracovatel: Eva Kolomarová Dne: 26.3.2018
 Email: info@signistav.cz Poznámka: Etapa II./2
 Telefon: 601 150 067

Signistav
 DOPRAVNÍ ZNAČENÍ

MIMO VOZIDEL STAVBY

E 13